
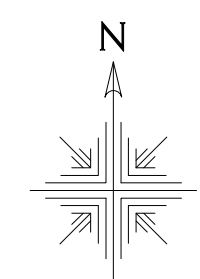
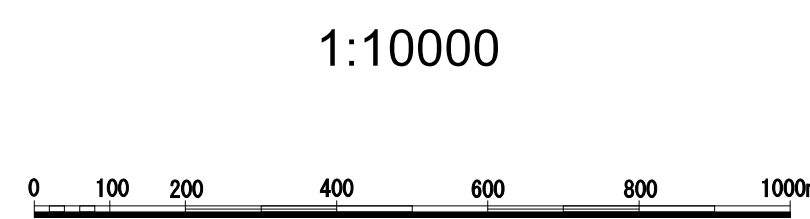


カメラ調査位置図

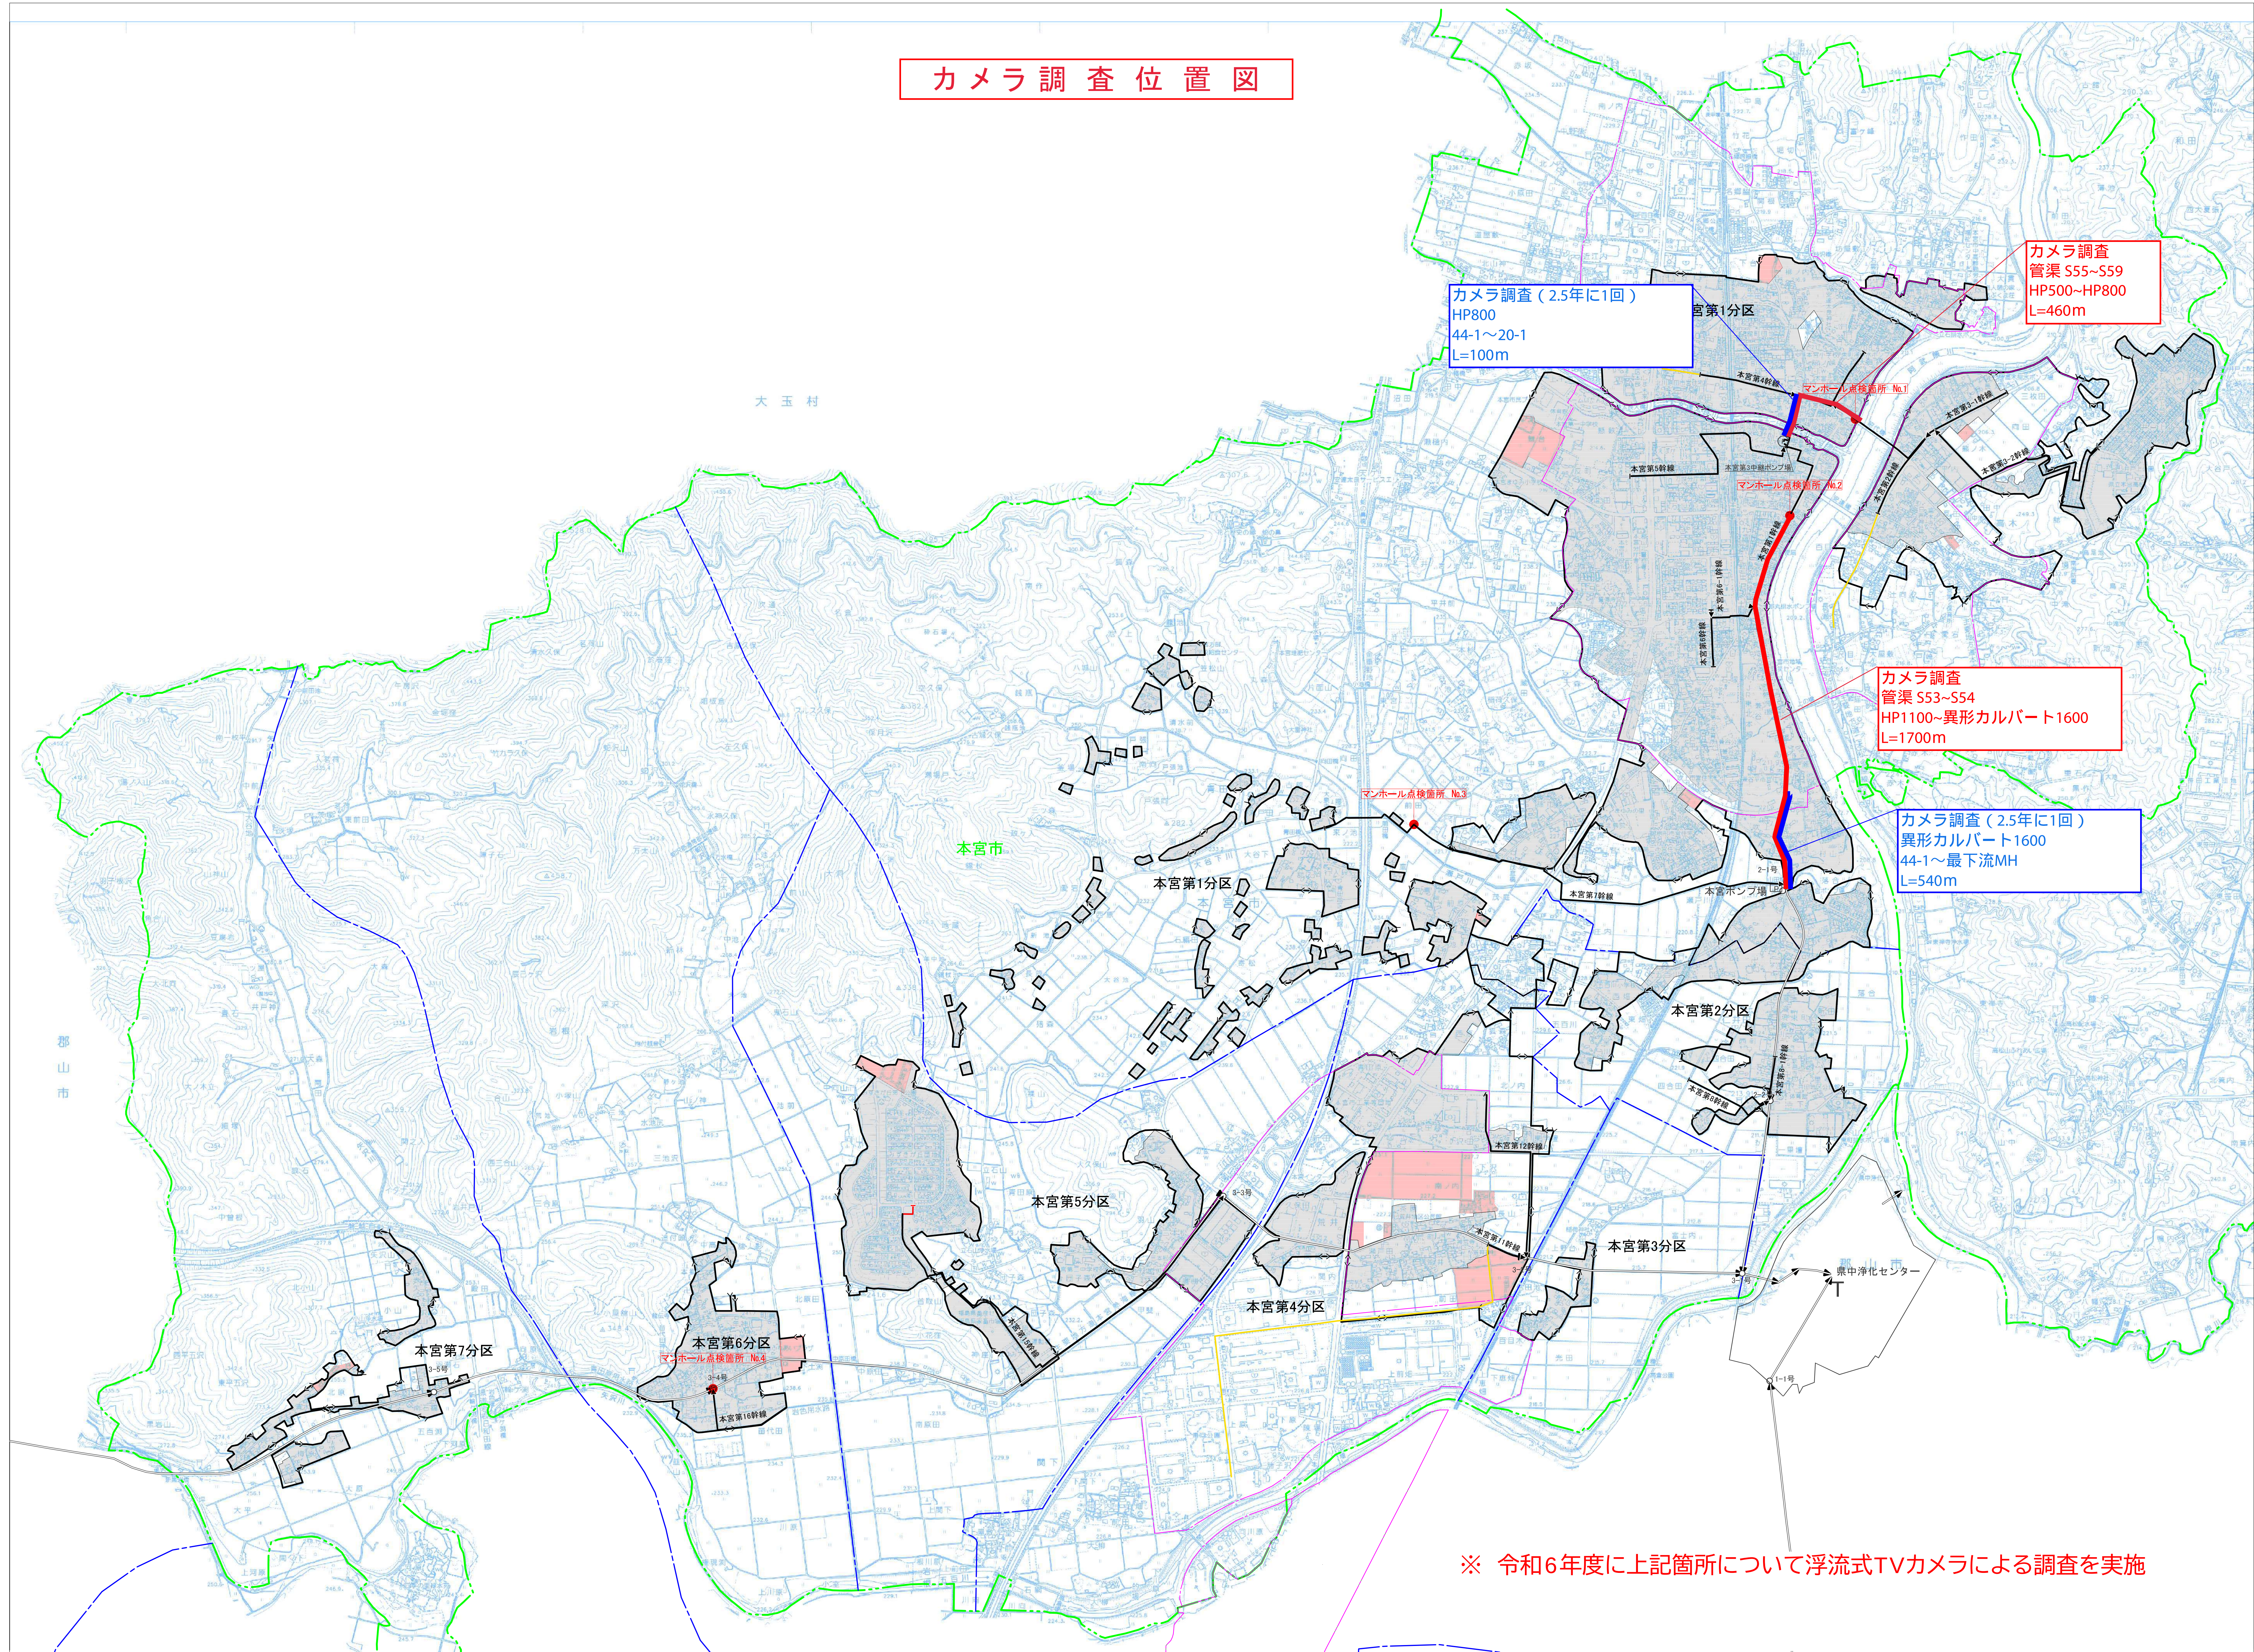

下水道幹線	事業計画区域
変更	拡張
廃止	既事業計画
●	点検マンホール箇所

凡	例
行政界	公共下水道幹線
全体計画区域	流域下水道幹線及び接続点
処理分区界	ポンプ場
用途地域	浄化センター

本宮市流域関連公共下水道事業計画 (阿武隈川上流域下水道)		
図名	下水道計画一般図 汚水	
縮尺	1/10,000	図面番号 1/1
作成年月日		