


本宮市減圧弁・減圧弁設置位置図

1. 減圧弁


番号	設 置 場 所	形 式
1	糠沢字東禅寺地内	MRC-700型
2	糠沢字八幡地内	MRC-100型
3	白岩字柳内地内	MRC-100型
4	白岩字柳内地内	MRC-100型
5	白岩字堤崎地内	MRC-100型
6	松沢字平郎内地内	MRC-100型
7	稲沢字五百田地内	MRC-100型
8	稲沢字下喜多地内	MRC-100型
9	稲沢字柄沢	MRC-100型
10	松沢字糰屋地内	MRC-100型
11	和田字関宿地内	MRC-100型
12	和田字岩角地内	MRC-100型
13	和田字滝ノ沢地内	MRC-100型
14	高木字黒作地内	MRF-100型
15	高木字井戸上地内	RA-22形

2. 減圧弁


番号	設 置 場 所	形 式
1	和田字苦木沢地内	フロート弁式

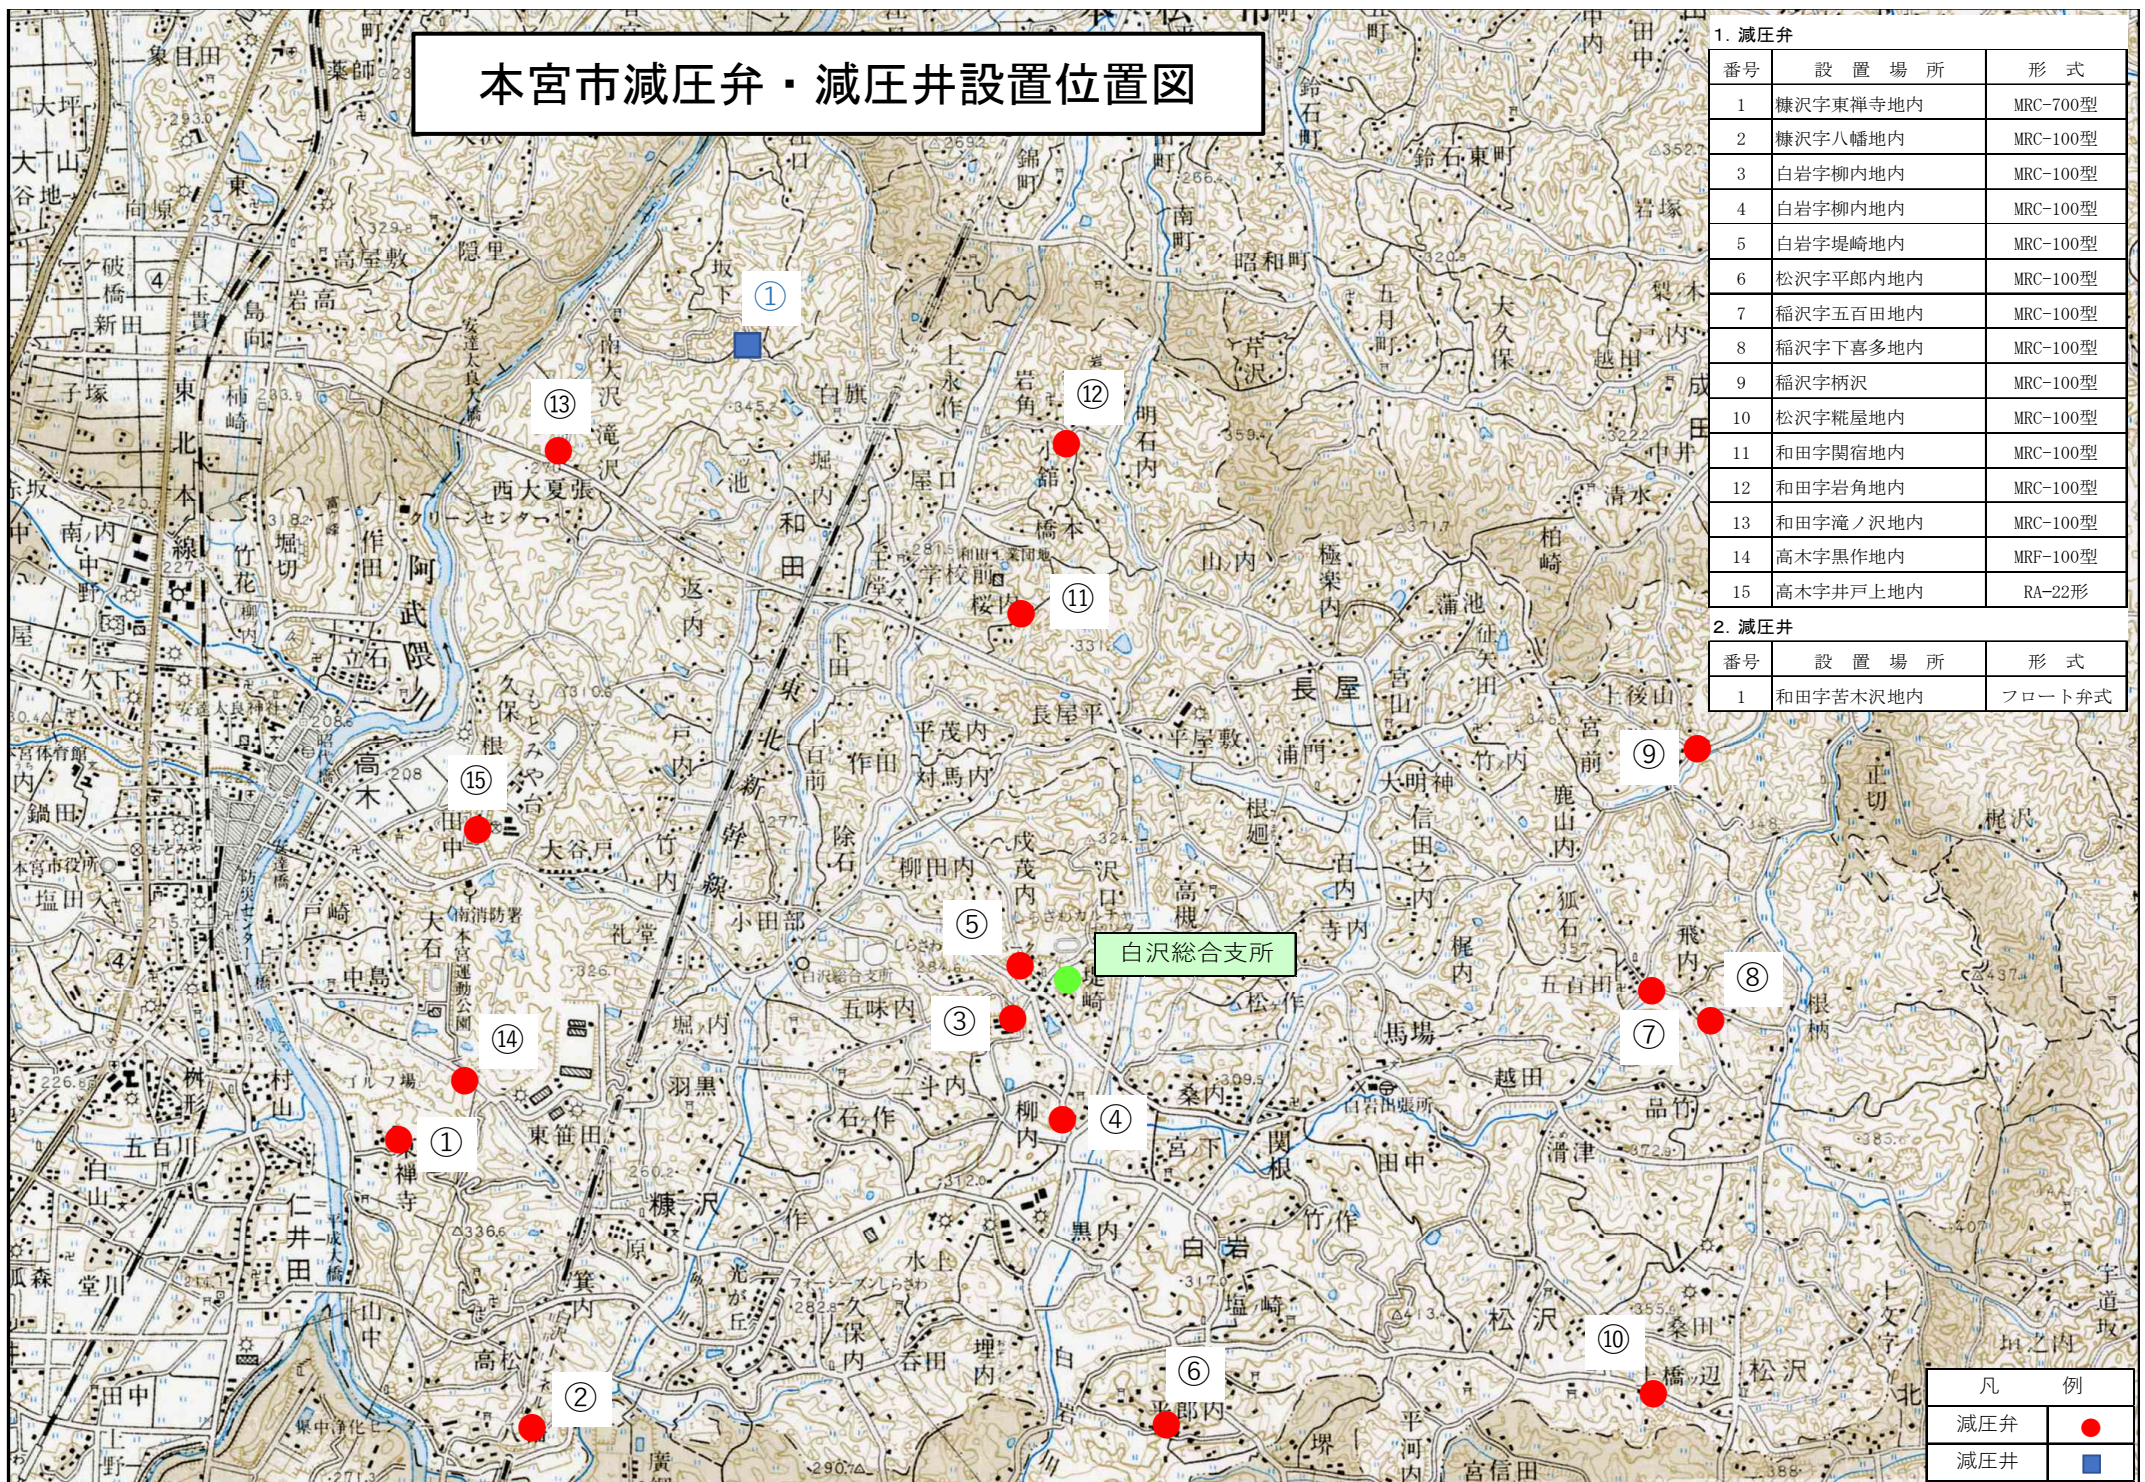

凡 例	
減圧弁	●
減圧弁	■

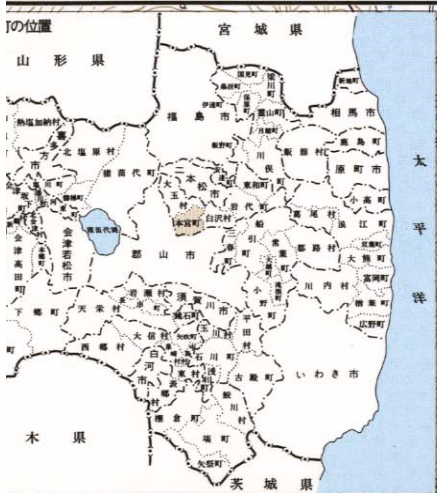

上水道幹線管路維持管理位置図 (本宮地区)

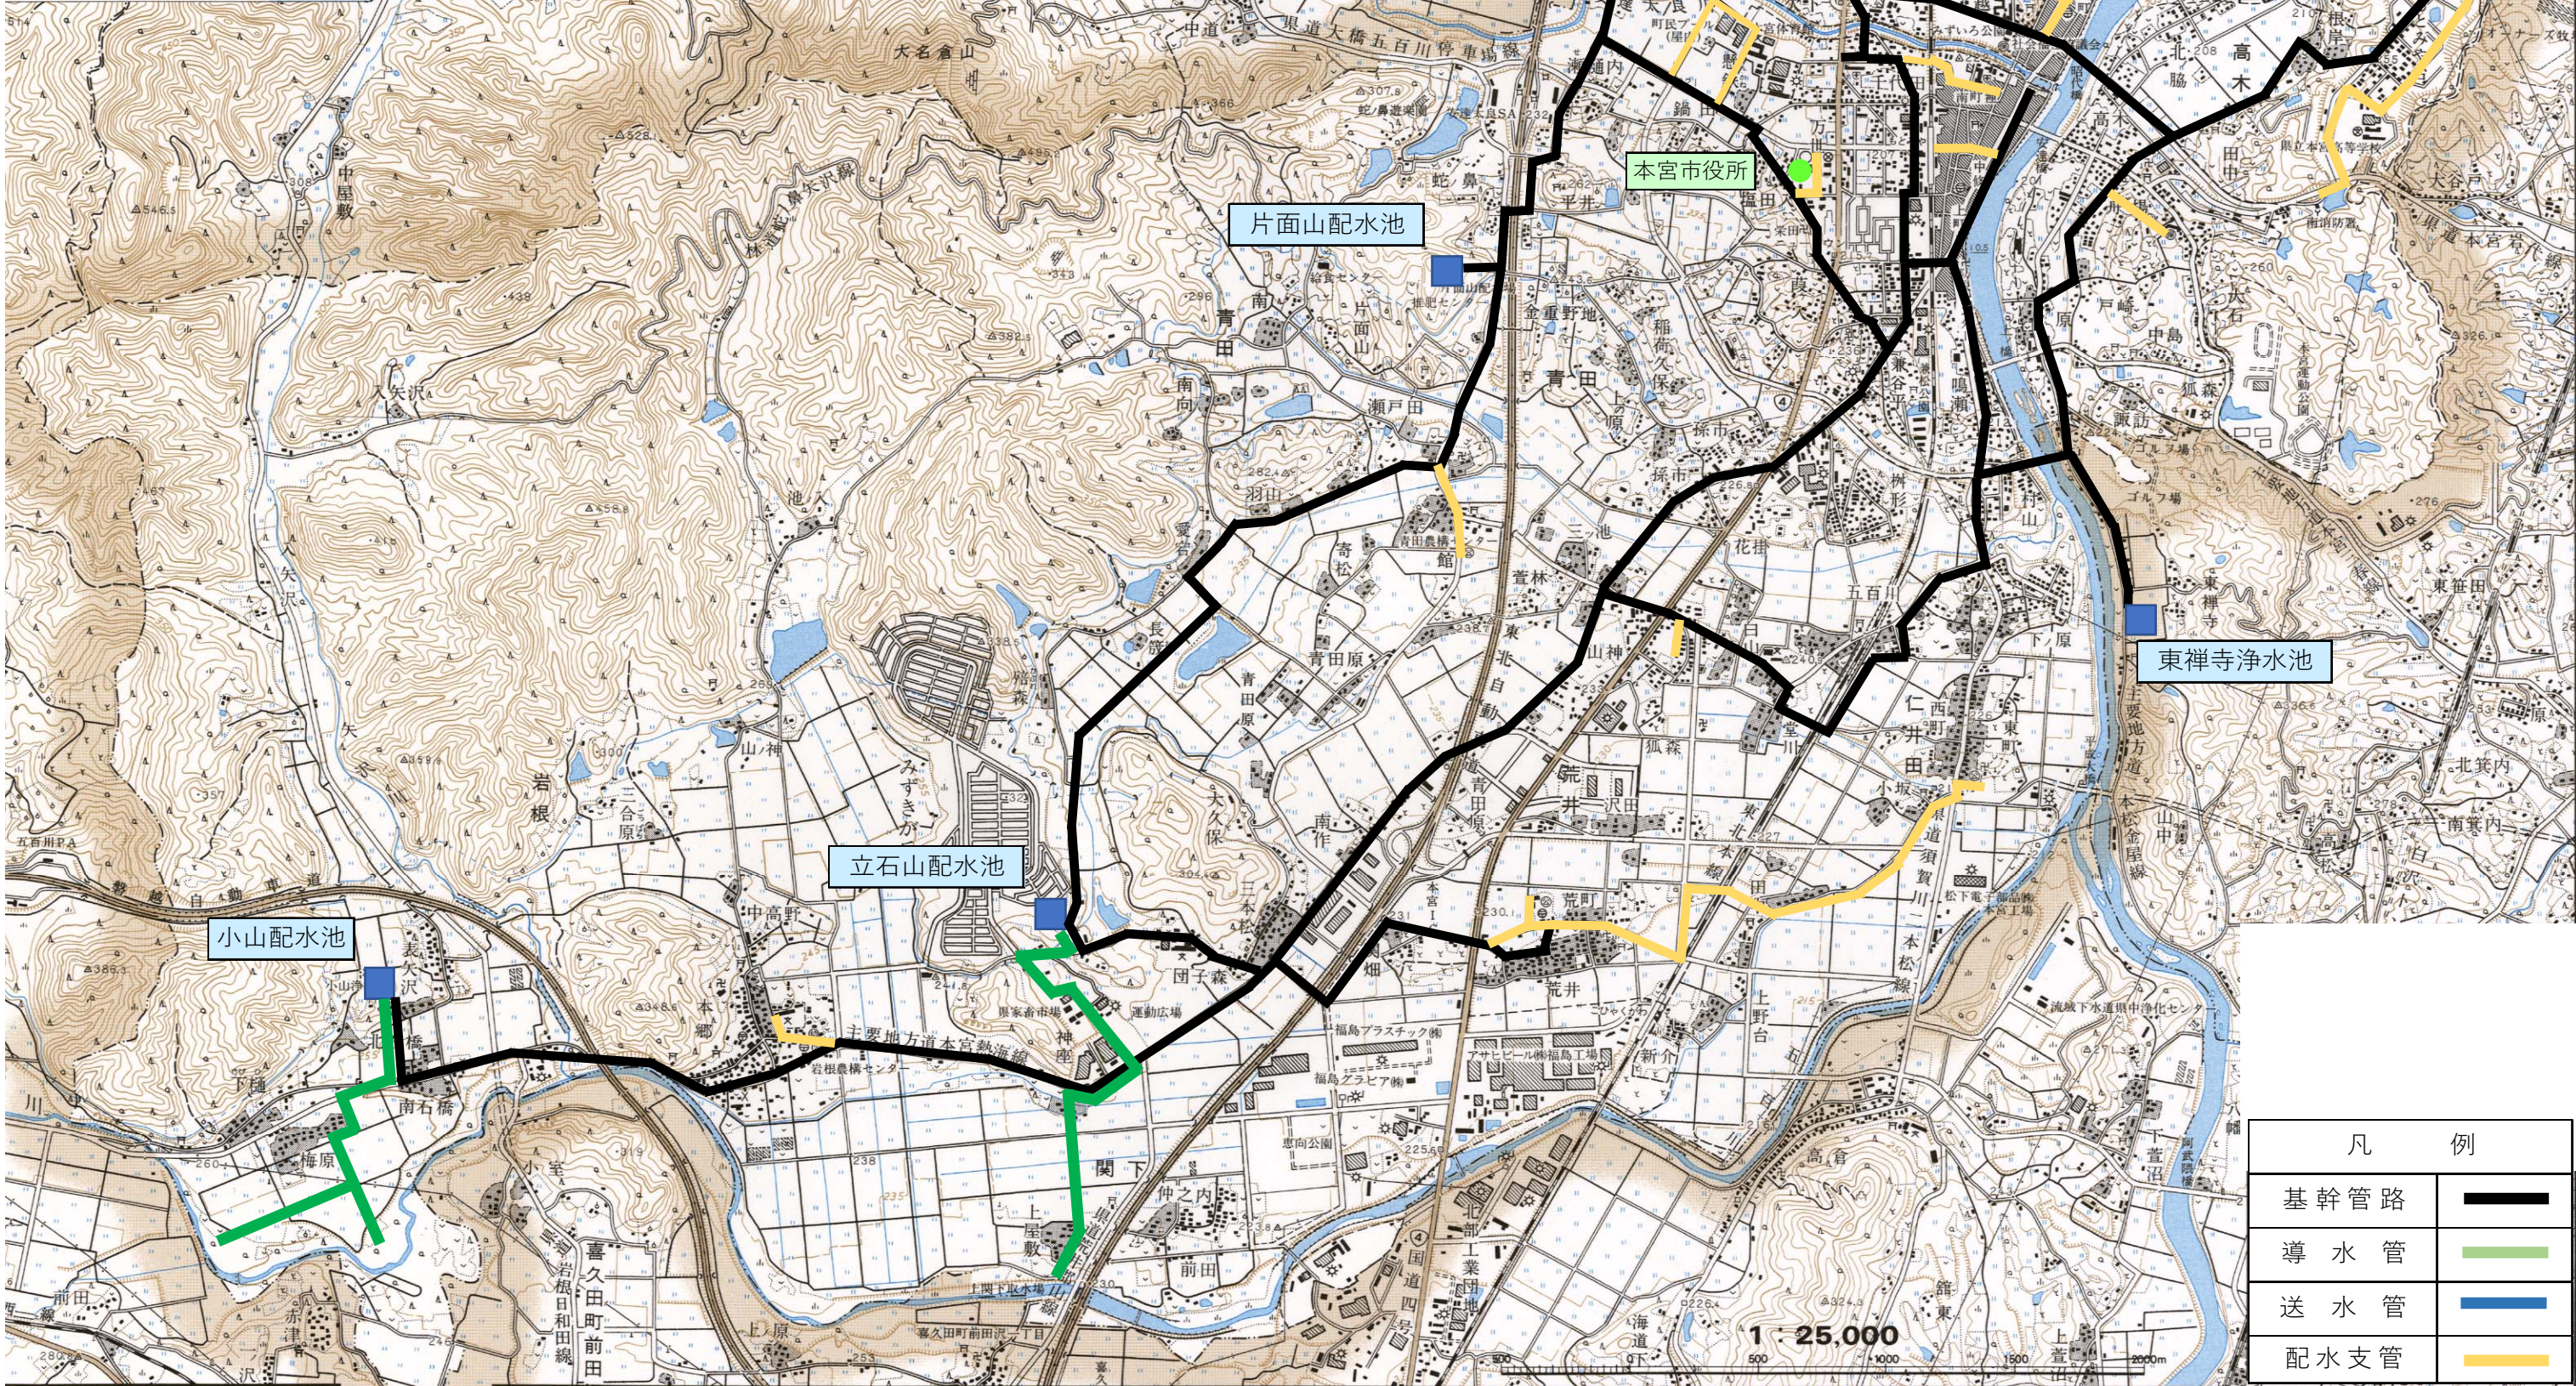

凡 例	
基幹管路	—
導水管	—
送水管	—
配水支管	—

上水道幹線管路維持管理位置図 (白沢地区)

